



Item	Referencia
1	MAUERTO 35 ton o equivalente
2	CADENA 61 mm
3	CABLE DE ACERO + CABO
4	Puntos referidos por ANP
	Archivo de referencia: "TrasladoDique_UTM_Fondos2019_111". Enviado por Ing. Fabián D. Barbaño en 2019 . 05 . 07

# DARSENENA II

29

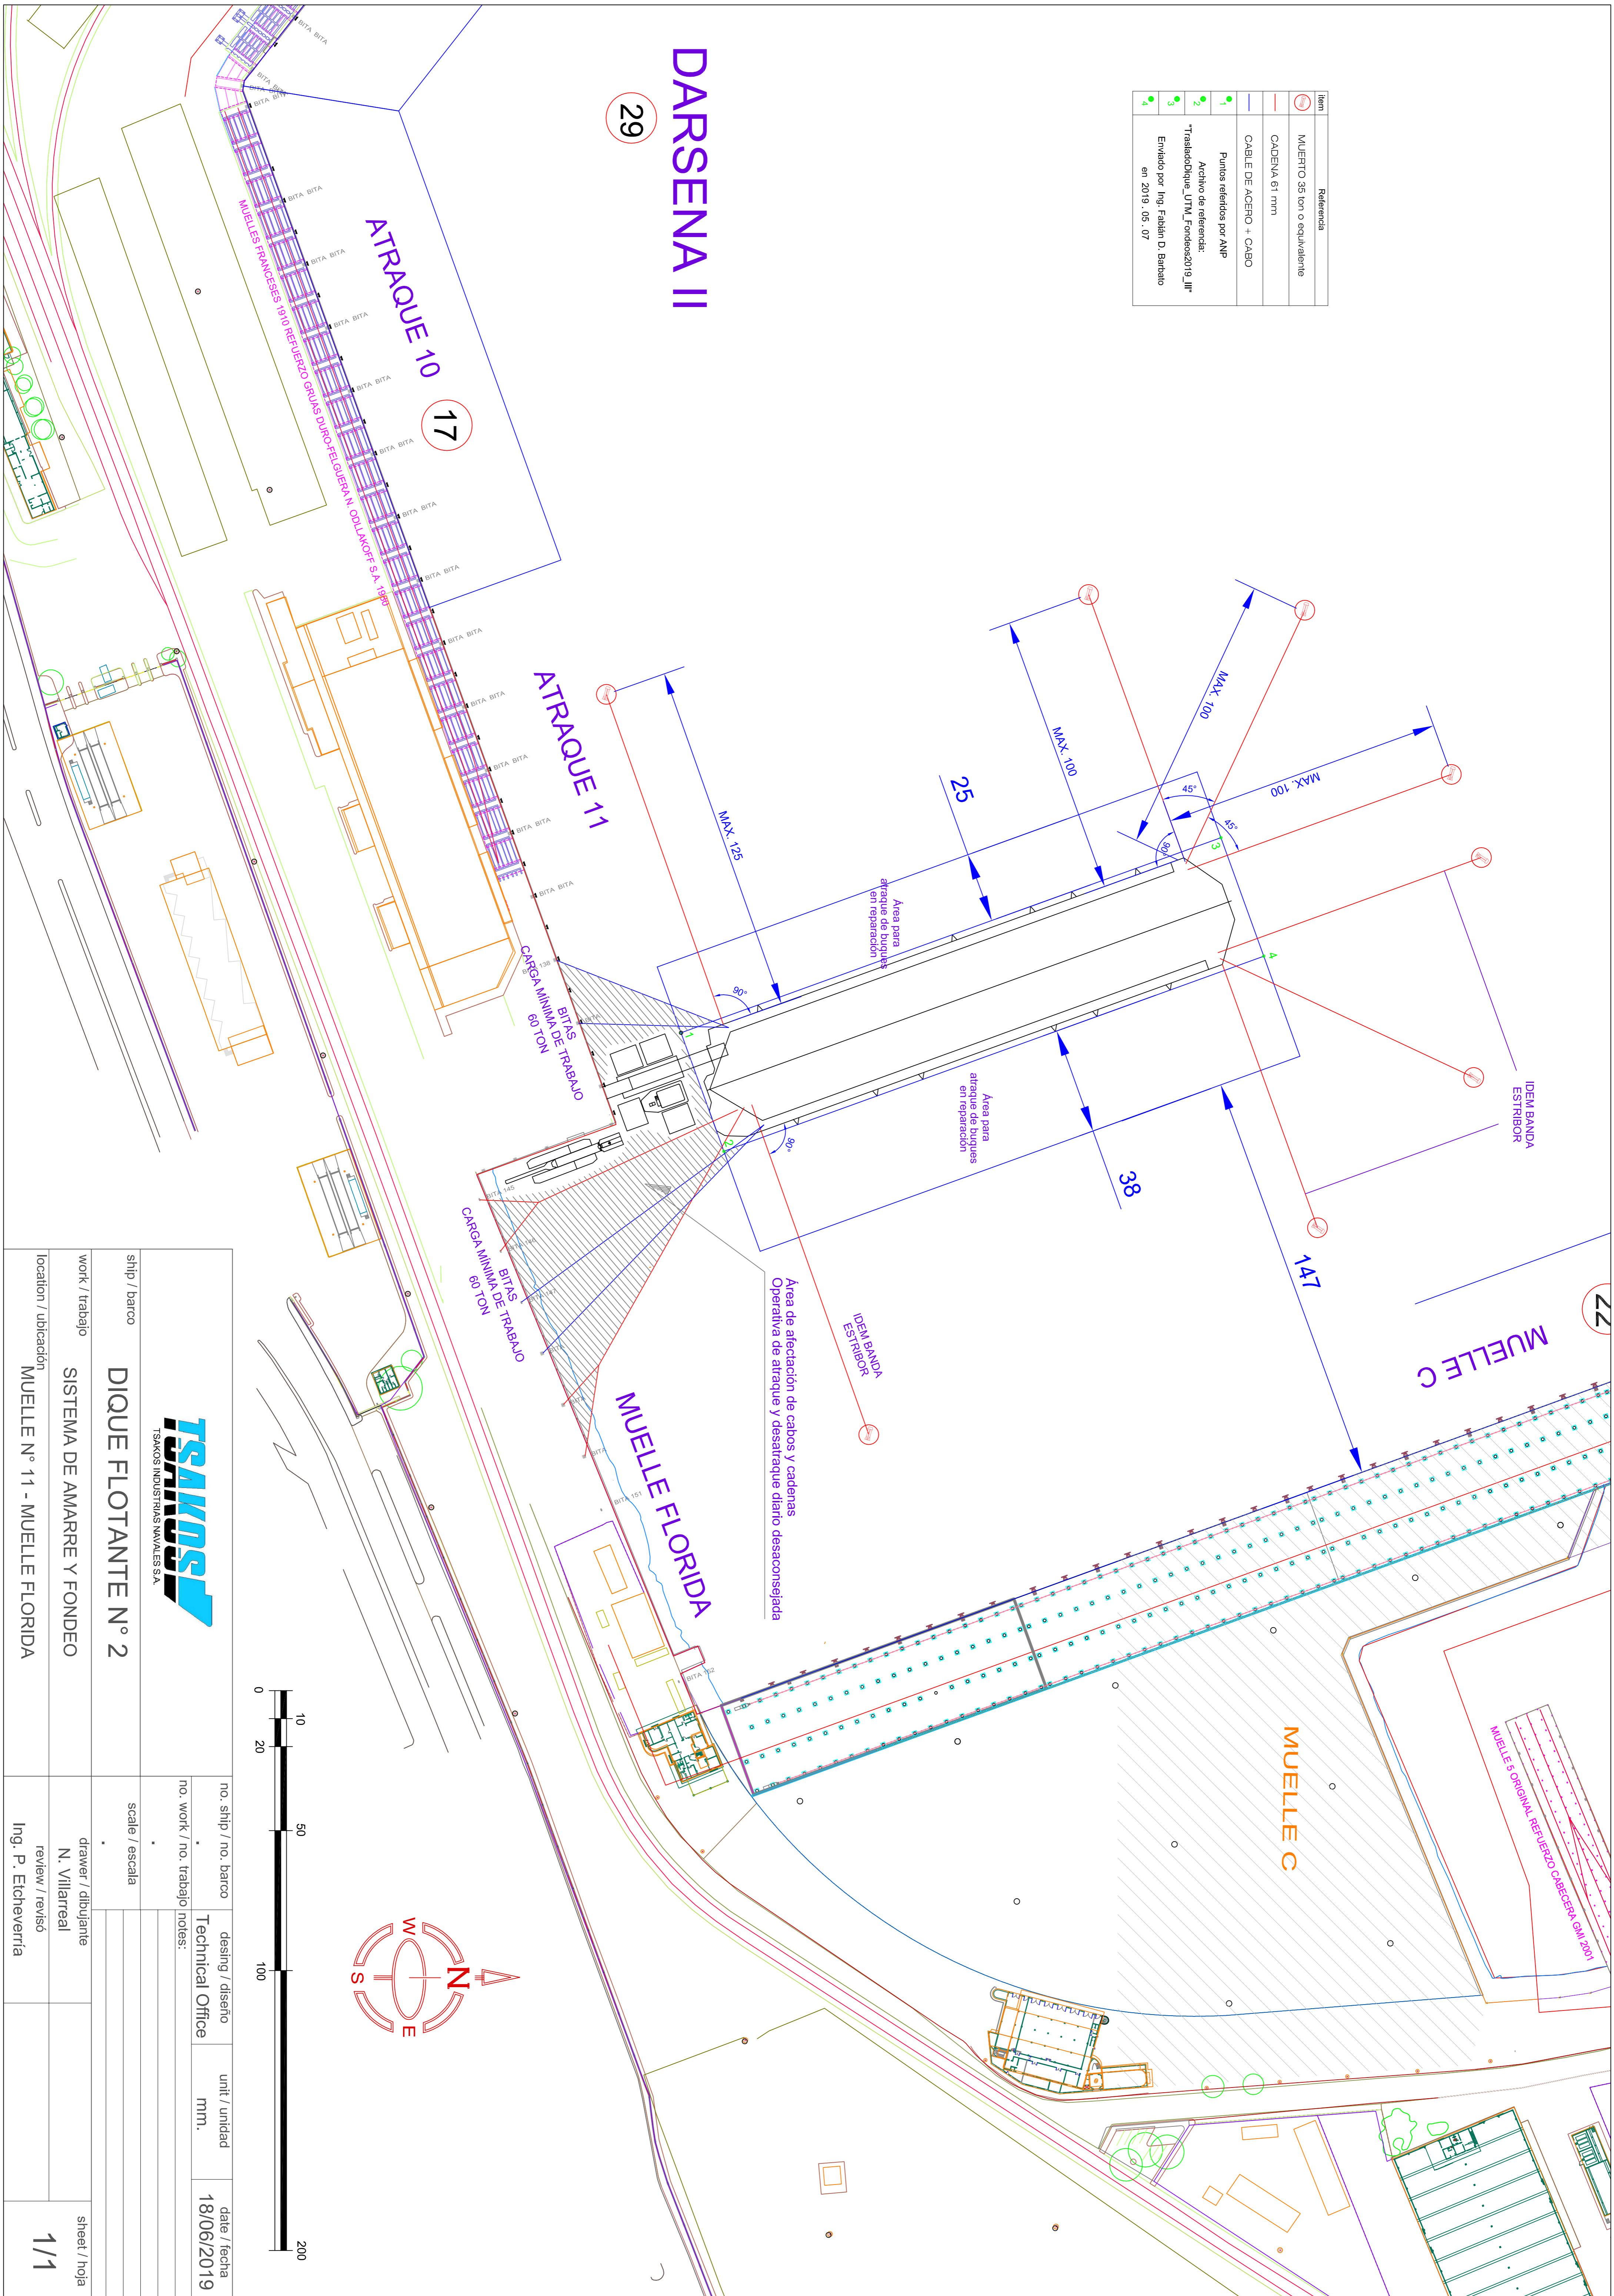

 <b>TSAKOS INDUSTRIAS NAVALES S.A.</b>		ship / barco <b>DIQUE FLOTANTE N° 2</b>	no. ship / no. barco . no. work / no. trabajo notes: .	desing / diseño <b>Technical Office</b>	unit / unidad mm.	date / fecha <b>18/06/2019</b>
work / trabajo <b>SISTEMA DE AMARRE Y FONDEO</b>	scale / escala .	drawer / dibujante <b>N. Villarreal</b>	no. work / no. trabajo notes: .	unit / unidad mm.	date / fecha <b>18/06/2019</b>	sheet / hoja <b>1/1</b>
location / ubicación <b>MUELLE N° 11 - MUELLE FLORIDA</b>	Ing. P. Echeverría	review / revisó <b>Ing. P. Echeverría</b>	no. work / no. trabajo notes: .	unit / unidad mm.	date / fecha <b>18/06/2019</b>	sheet / hoja <b>1/1</b>